

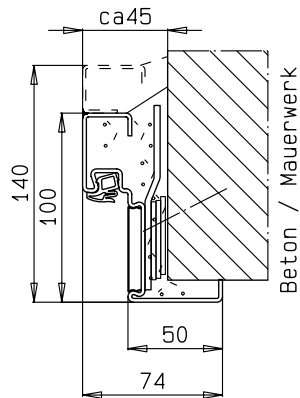
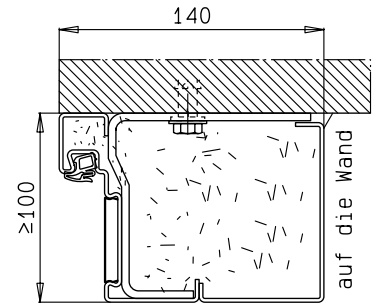
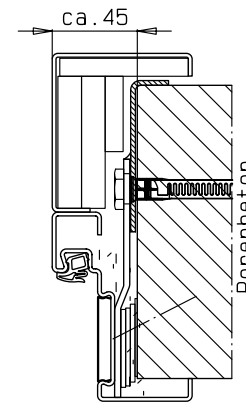


Zarge "ZNG 68/76"

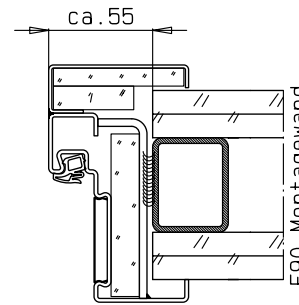

Zarge "ZNG 58/76", optional bei Dickfalz

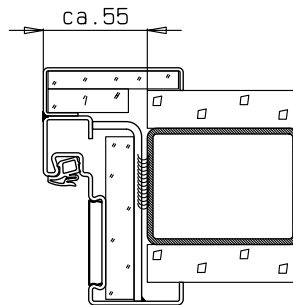


Die Klasse der Einbauwand muss wenigstens der Beschussklasse der Tür entsprechen.

Detail Verglasung / Sockel  
siehe Vertikalschnitt

02.02.2026


**System Schröders**  
Innovation Tür und Tor  
www.system-schroeders.de  
info@system-schroeders.de

Einflügelige beschusshemmende  
Sicherheitstür  
"System Schröders FBN-1"  
Horizontalschnitt

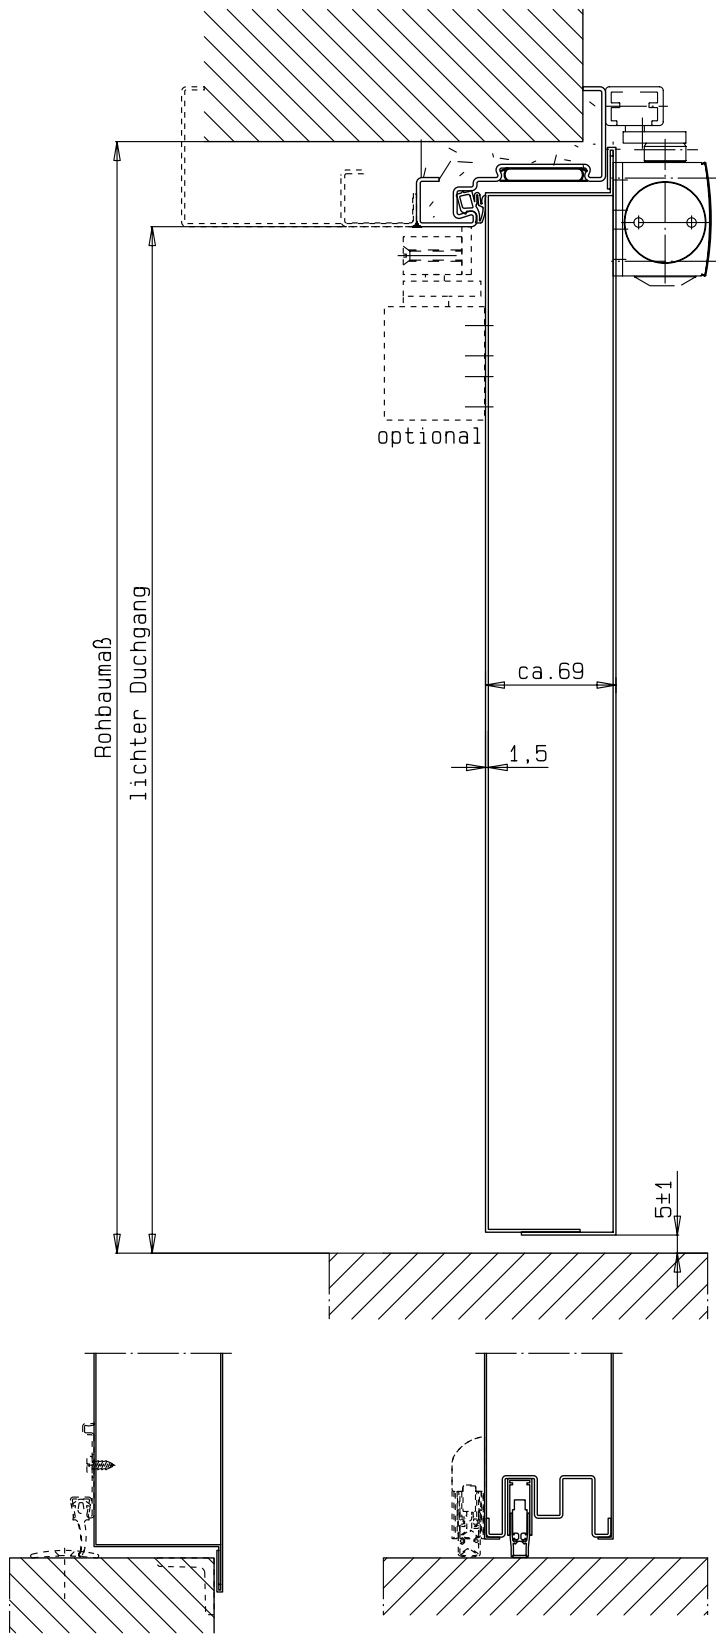


**eckige Verglasung**

l.i.D. 450 x 450 bis  
 ≤700 x ≤1000  
 (Achtung Gewicht beachten!  
 ca. 123kg/m²)

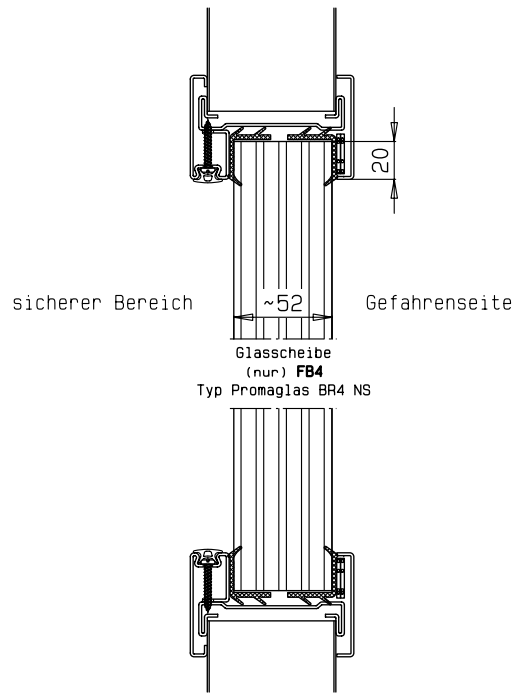

**optionale beschusshemmende Schwellen**

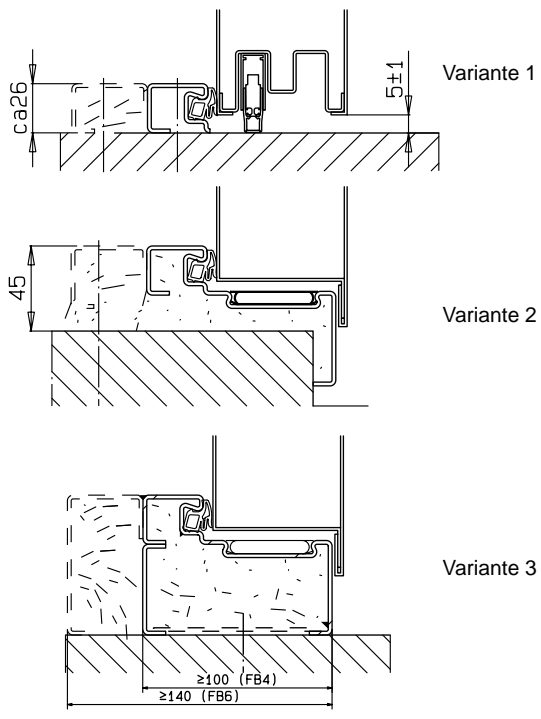

Einbau- bzw. Zargenvarianten  
 siehe Horizontalschnitt