



**Rohbaumaß**

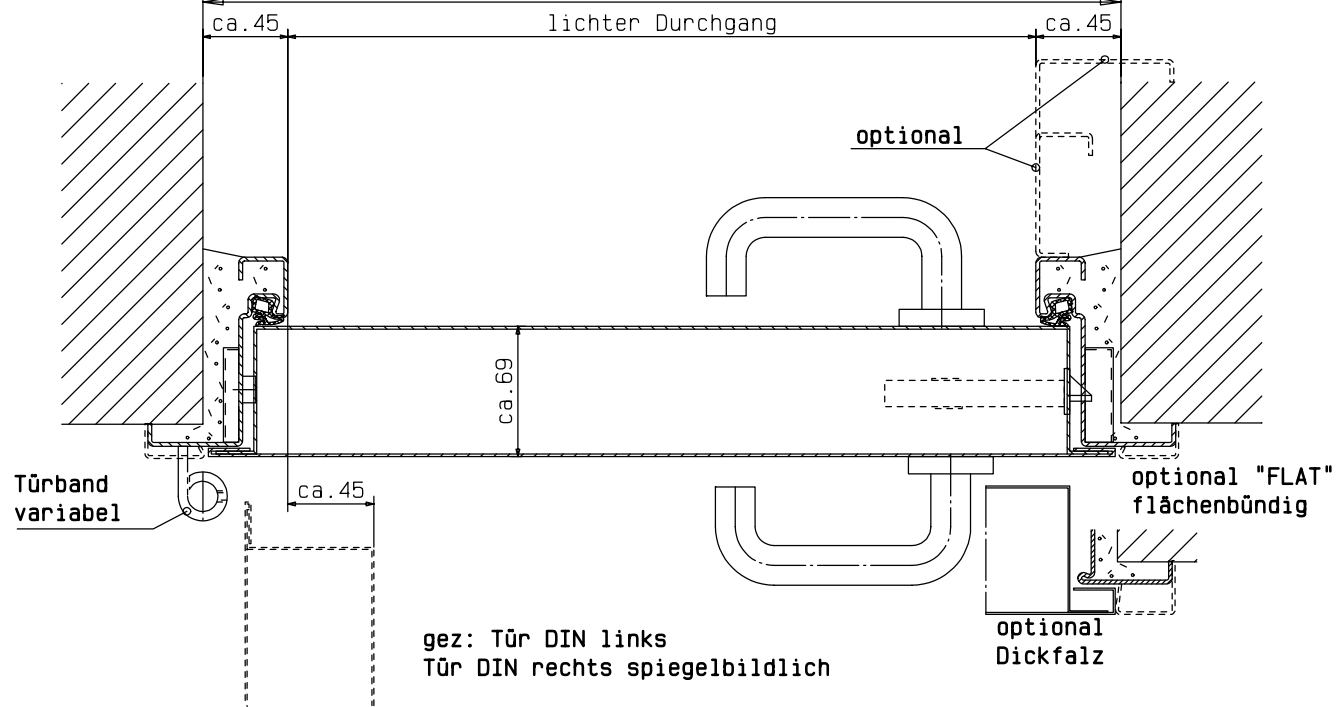


je nach Anforderung


zweite Dichtungsebene  
erste Dichtungsebene

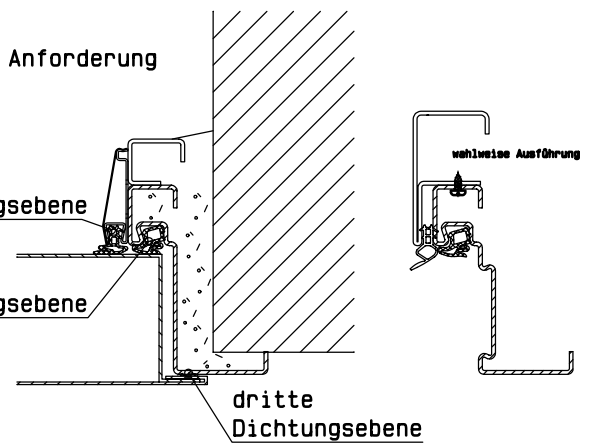


Auch lieferbar als Aussentür  
mit CE Kennzeichen gem. EN 14351-1

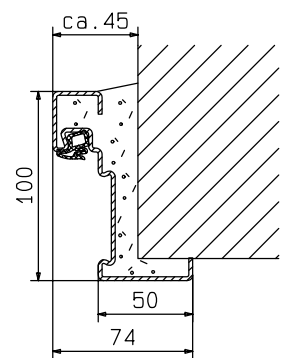


Zarge "ZNG 68/76", optional

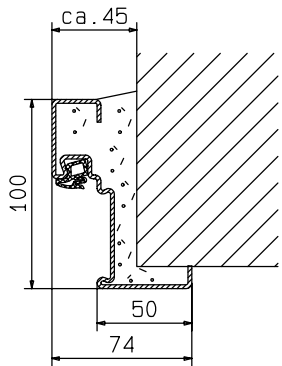


Zarge "ZNG 58/76", optional bei Dickfalz

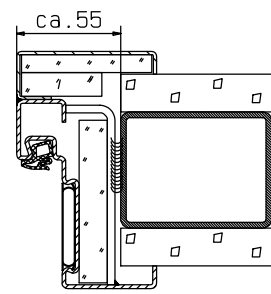

bekleidetes Stahlprofil

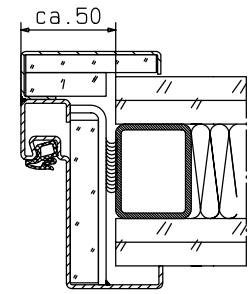

Zarge "ZG 68/76"

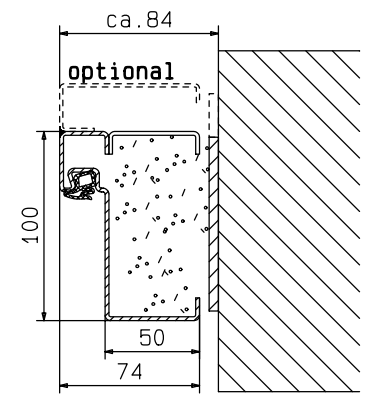


**System Schröders**  
Innovation Tür und Tor

**Einflügelige Schallschutztür**  
**"System Schröders SN-1"**

Gerhard-Welter-Straße 7; D-41812 Erkelenz

Horizontalschnitt

Um bestmögliche Schallschutzwerte nach dem Einbau zu erreichen, sollte der Wandaufbau mindestens den Schallanforderung der Tür entsprechen!

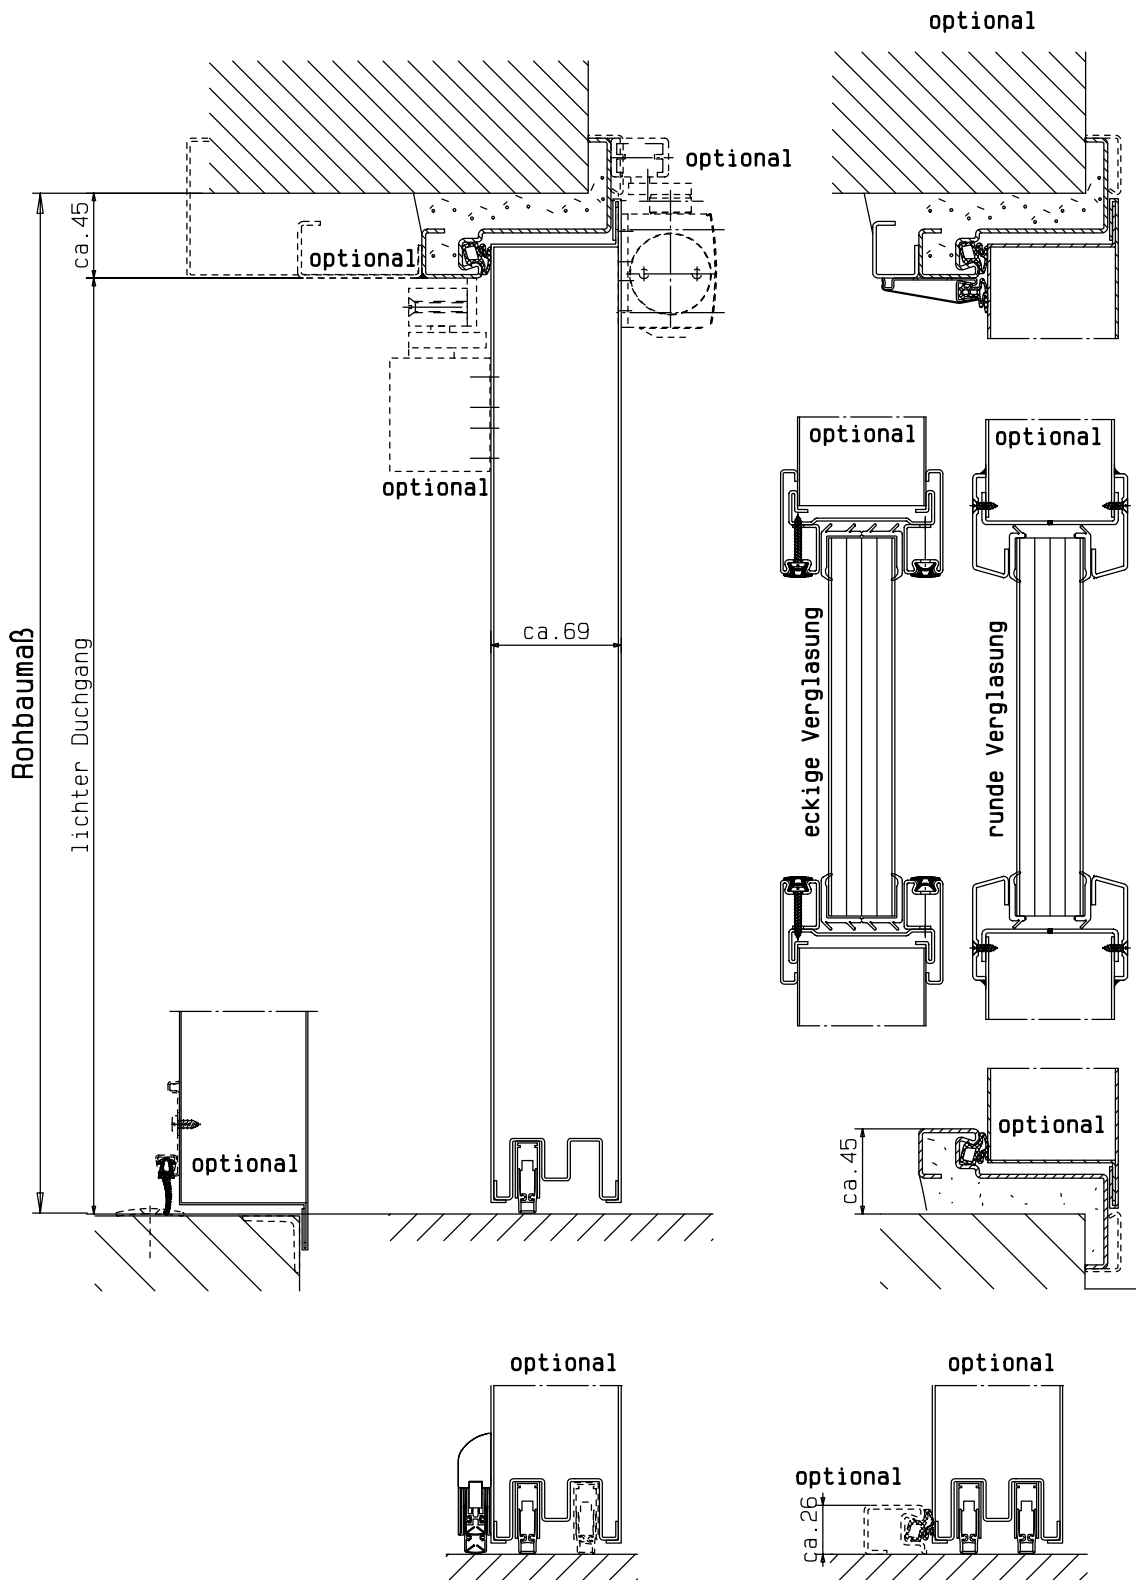

Auch lieferbar als Aussentür  
mit CE Kennzeichen gem. EN 14351-1

Einbau- bzw. Zargenvarianten  
siehe Horizontalschnitt

**System Schröders**  
Innovation Tür und Tor

Gerhard-Welter-Straße 7; D-41812 Erkelenz

**Einflügelige Schallschutztür**  
**"System Schröders SN-1"**

Vertikalschnitt