



Rohbaumaß


lichter Zargendurchgang

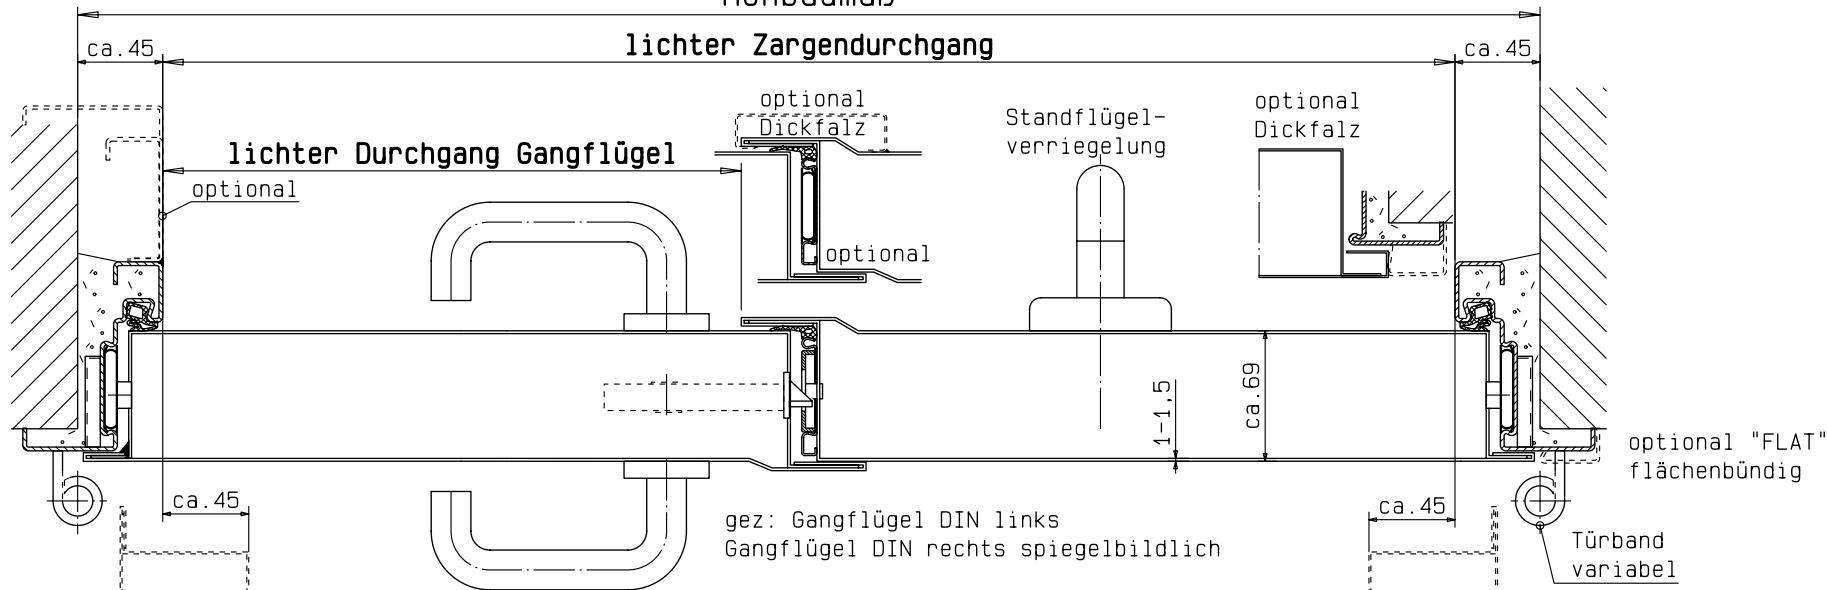




gez: Gangflügel DIN links
Gangflügel DIN rechts spiegelbildlich

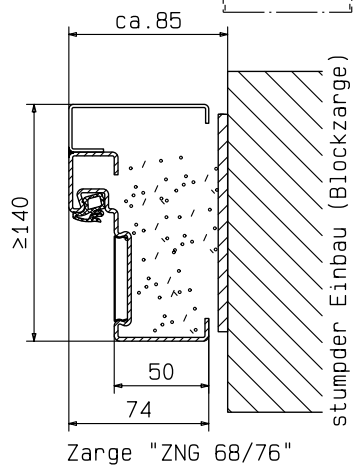

Zarge "ZNG 68/76"

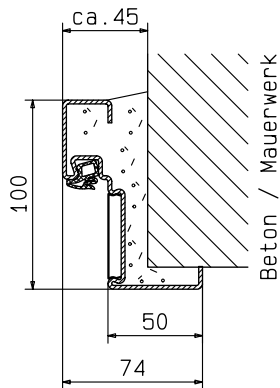

Zarge "ZNG 58/76",
optional bei Dickfalz

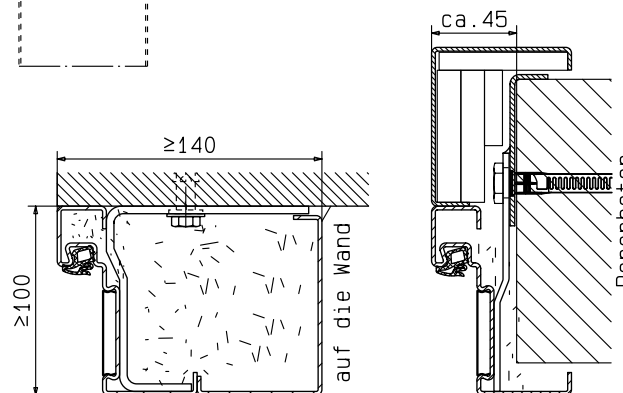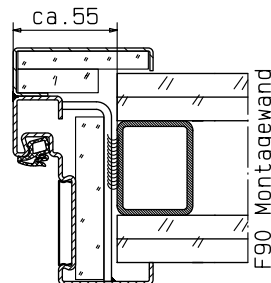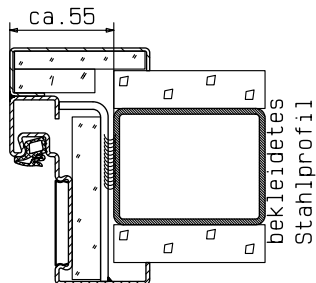


Detail Verglasung
siehe Vertikalschnitt

02.02.2026

System Schröders
Innovation Tür und Tor
www.system-schroeders.de
info@system-schroeders.de

Zweiflügelige Feuerschutztür
EI260/E60/EW60-C5-Sa(S200)
"System Schröders TSN-4"
Horizontalschnitt

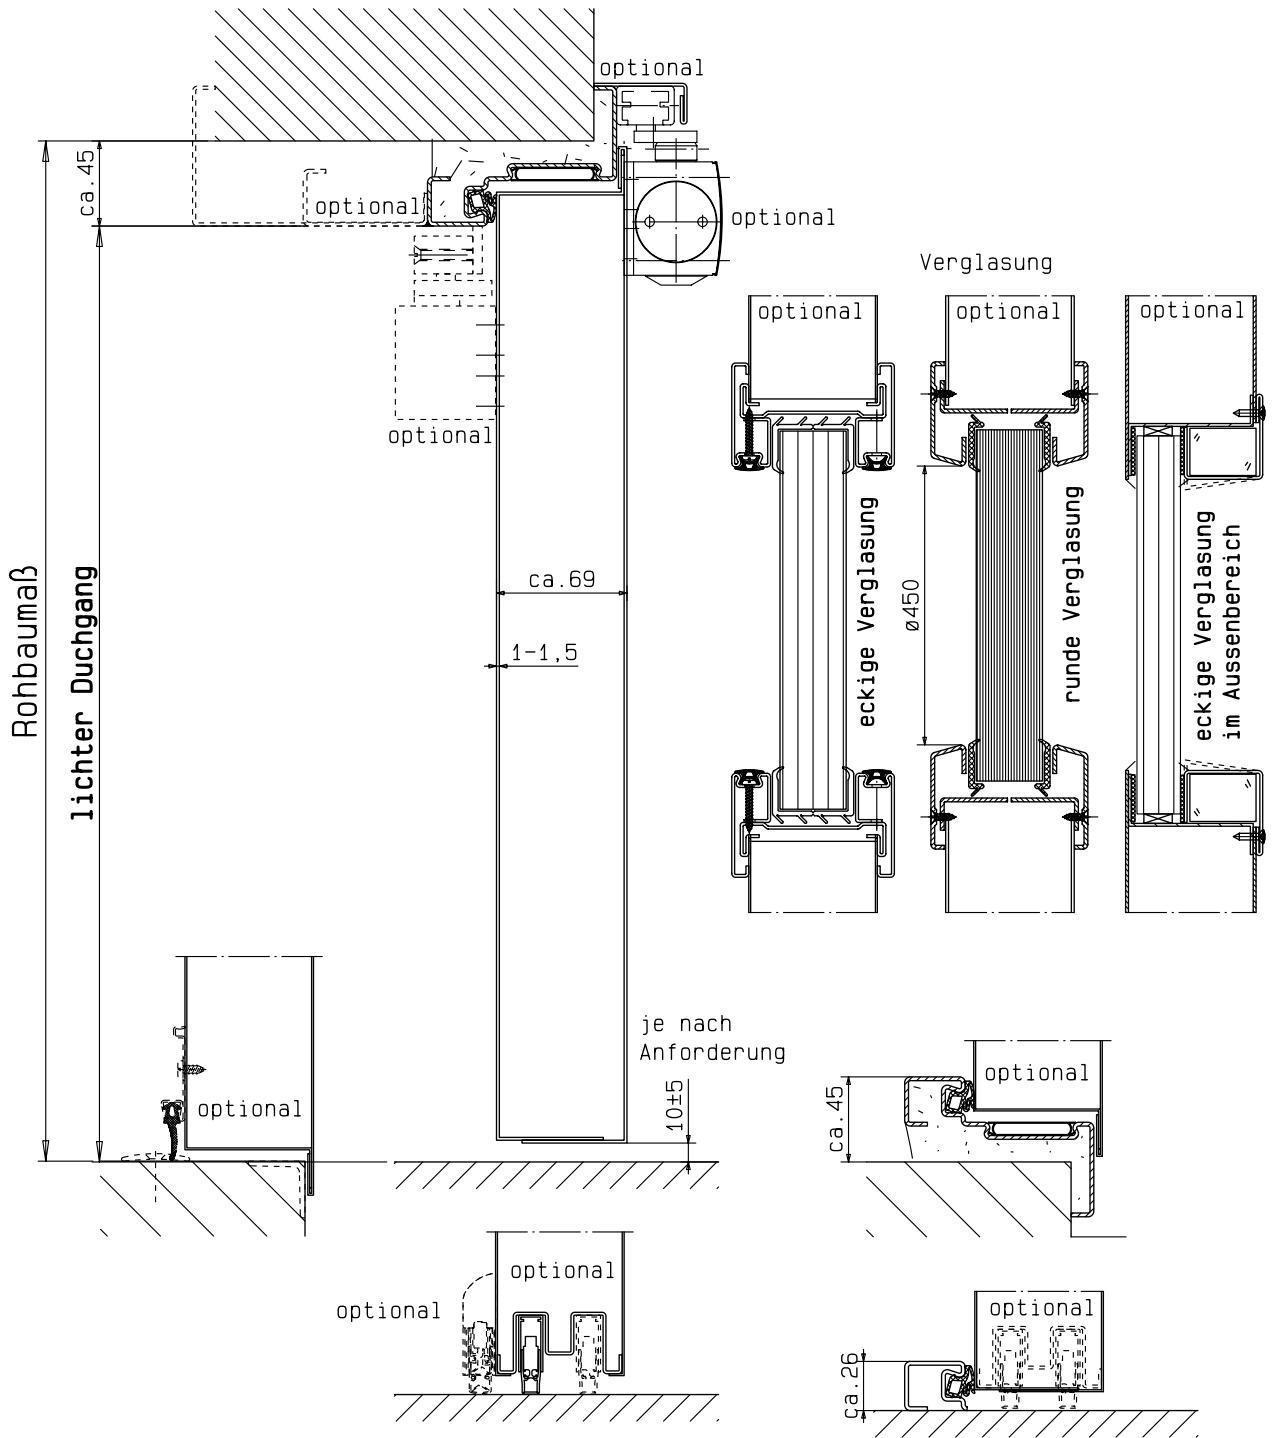

Auch lieferbar als Aussentür
mit CE Kennzeichen gem. EN 14351-1

Einbau- bzw. Zargenvarianten
siehe Horizontalschnitt