

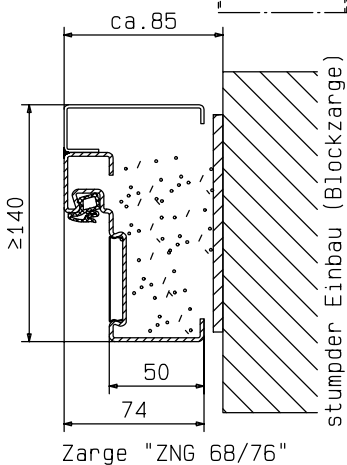


Rohbaumaß





lichter Zargendurchgang

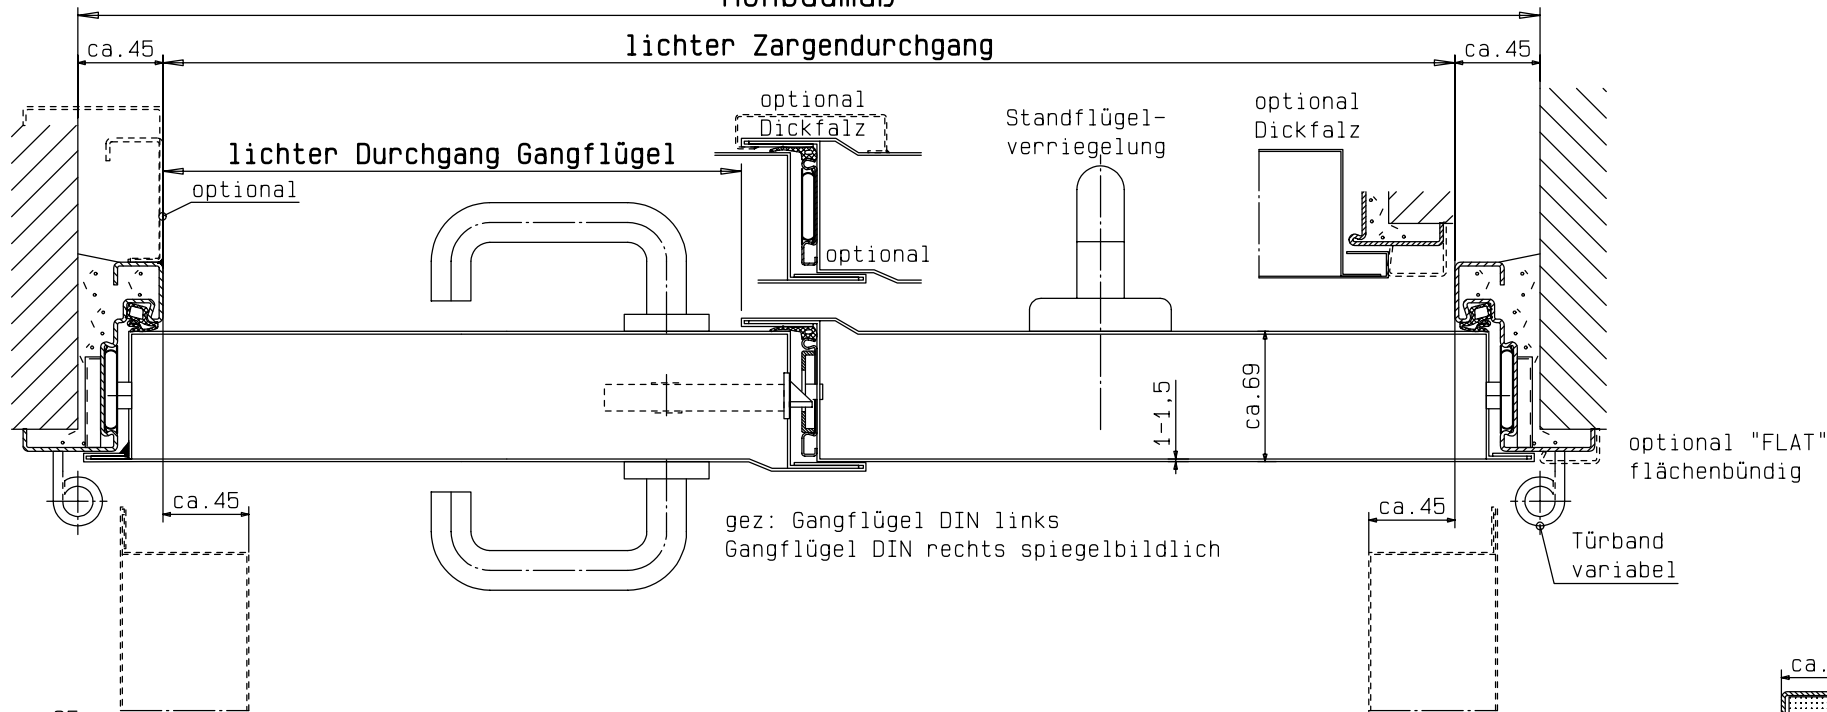

Zarge "ZNG 68/76"

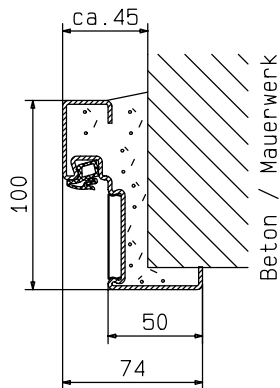

Zarge "ZNG 58/76", optional bei Dickfalz

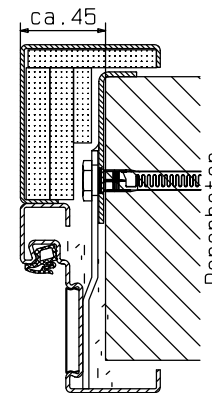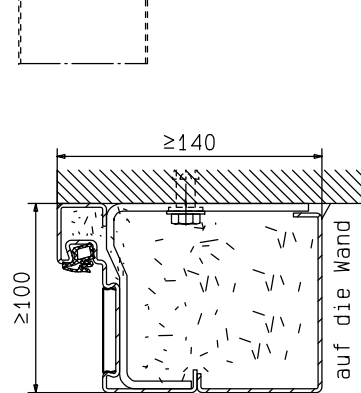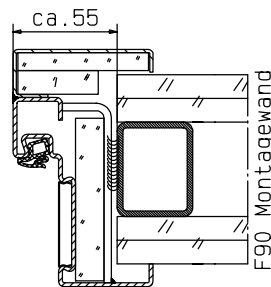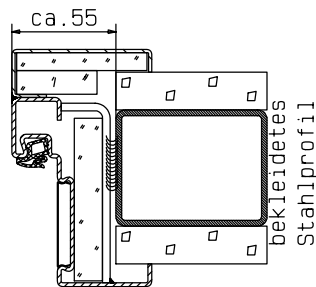

Detail Verglasung  
siehe Vertikalschnitt

01.07.2020

**System Schröders**  
Innovation Tür und Tor

Gerhard-Welter-Straße 7; D-41812 Erkelenz

**Zweiflügelige Feuerschutztür**  
**EI260/E60/EW60-C5-Sa(S200)**  
**"System Schröders TSN-4"**  
Horizontalschnitt

